


## Схема расположения границ публичного сервитута

MCK НСО, зона 4

54:36:020202:304

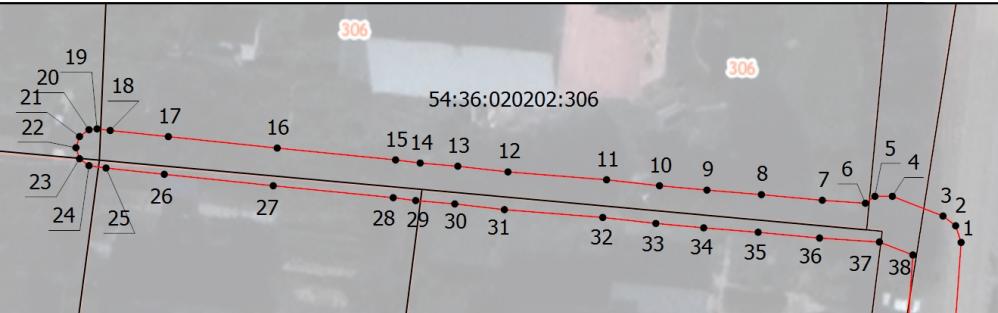

54:36:020202:957

54:36:020202:317

54:36:020202:224

54:36:020202

54:36:020202:1106 (1)

:1358  
1358

1081  
:1081  
1357  
1357  
1361  
1361

43 42  
44 45  
46 47  
48 49  
50 51  
52 53  
54 55  
56 57

1081  
1081  
1364

54:36:020202:1364

Масштаб 1:800

### Условные обозначения

- \_\_\_\_\_ - Часть границы публичного сервитута
- 1 \_\_\_\_\_ - Обозначение новой характерной точки
- \_\_\_\_\_ - Земельный участок, имеющиеся в ЕГРН сведения о границе которого достаточны для определения ее положения на местности

- - Характерная точка границы, сведения о которой позволяют однозначно определить ее положение на местности
- :1081 - Кадастровый номер земельного участка
- 54:36:020202 - Номер кадастрового квартала

Подпись \_\_\_\_\_

Дата "\_\_\_\_\_" \_\_\_\_\_.\_\_\_\_\_.\_\_\_\_\_.г.

Место для оттиска печати (при наличии) лица, составившего описание местоположения границ объекта