


Схема расположения границ публичного сервитута

МСК НСО, зона 4

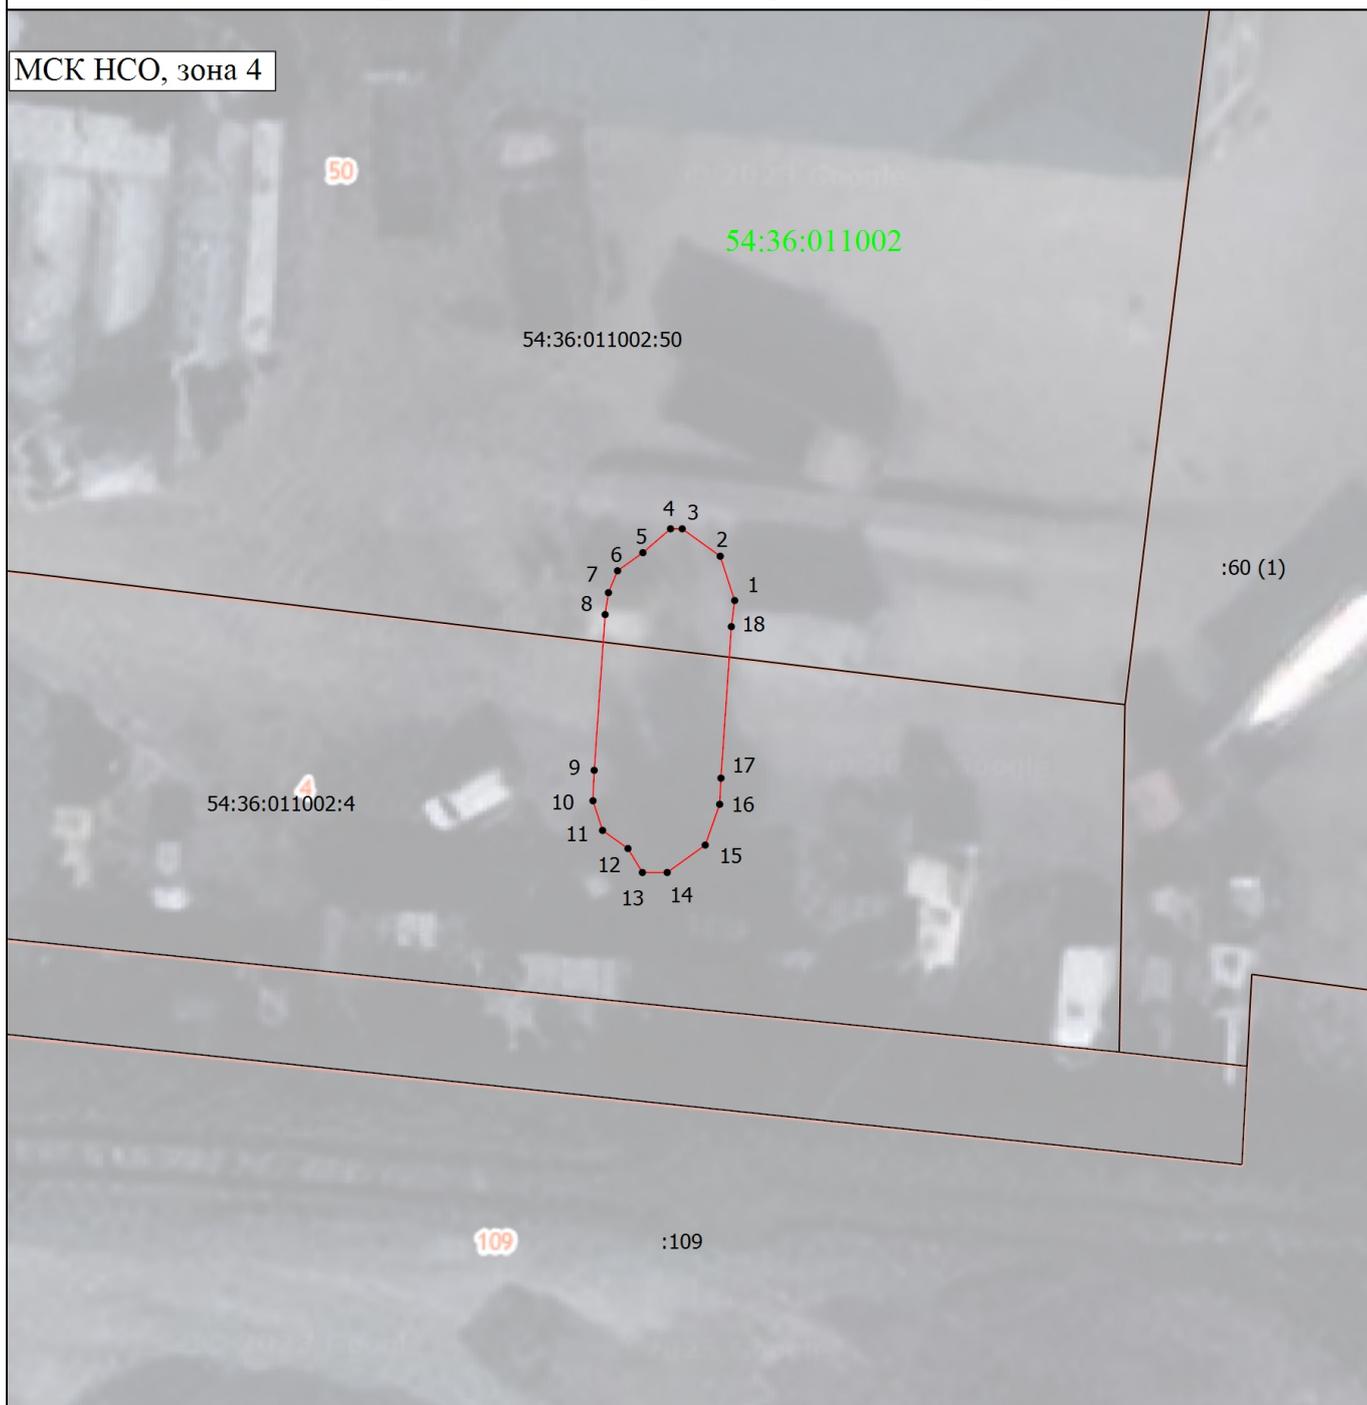

Масштаб 1:300

Условные обозначения

— - Часть границы публичного сервитута



- Характерная точка границы, сведения о которой позволяют однозначно определить ее положение на местности

1 - Обозначение новой характерной точки

54:36:011002:4 - Кадастровый номер земельного участка

— - Земельный участок, имеющийся в ЕГРН сведения о границе которого достаточны для определения ее положения на местности

54:36:011002 - Номер кадастрового квартала

Подпись _____

Дата " ____ " _____ г.

Место для оттиска печати (при наличии) лица, составившего описание местоположения границ объекта