


Схема расположения части земельного участка или земельных участков на кадастровом плане территории

Условный номер земельного участка

Площадь земельного участка 50 кв.м.

Обозначение характерных точек границ	Координаты	
	X	Y
1	483471,25	4182864,6
2	483472,93	4182864,76
3	483475,79	4182835,15
4	483473,8	4182834,93
5	483473,31	4182840,02
6	483473,47	4182843,54
1	483471,25	4182864,6

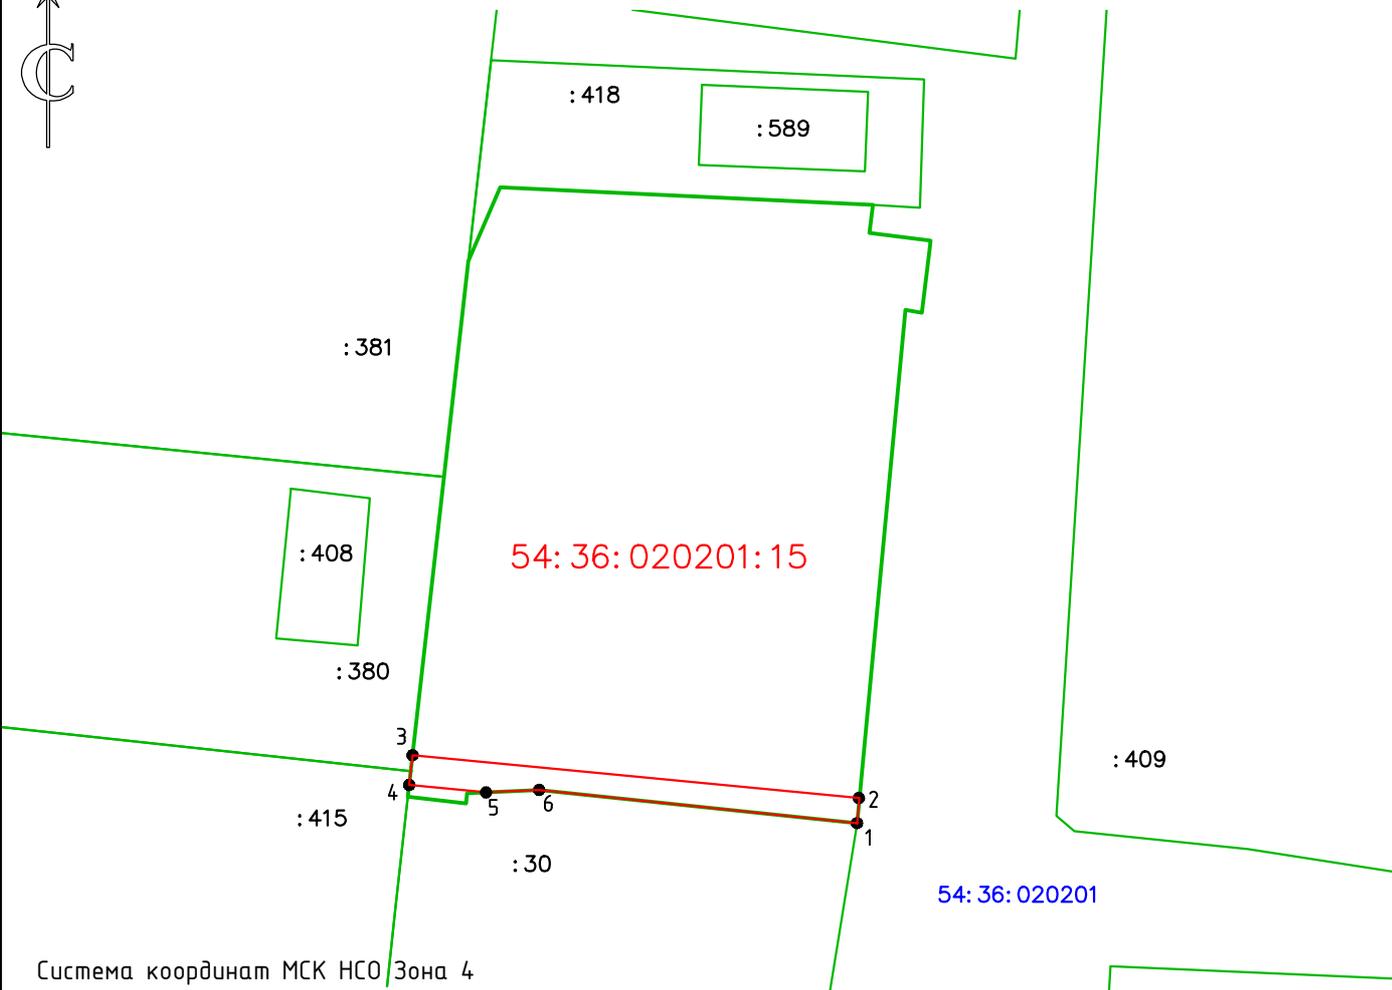

Согласовано		

Взам. инв. №	

Подп. и дата	

Инв. № подл.	

Система координат МСК НСО Зона 4

Масштаб 1:500

Условные обозначения:

- — существующая часть границы, имеющиеся в ГКН сведения о которой достаточны для определения ее местоположения
- — вновь образованная часть границы, сведения о которой достаточны для определения ее местоположения
- 54:36:020201 — номер кадастрового квартала
- 54:36:020201:15 — кадастровый номер учтенного земельного участка
- :380 — номер земельного участка в кадастровом квартале
- 1 — новая характерная точка границы, сведения о которой отсутствуют в ЕГРН и местоположение которой было определено в ходе работ